


Высота насыпи слева, м		До 1,0 м	
Необеспеченная видимость в обратном направлении			
Тротуары слева			
Дорожные ограждения и направляющие устройства слева			
Горизонтальная дорожная разметка слева	3-я от осевой слева		
	2-я от осевой слева		
	1-я от осевой слева		
Горизонтальные кривые			
Продольные уклоны, ‰		<div><div></div><div>75</div><div>80</div><div>380</div><div>117</div><div>120</div><div>500</div></div>	

Масштаб: М 1:1000

Проект организации дорожного движения

4. ул. Советская

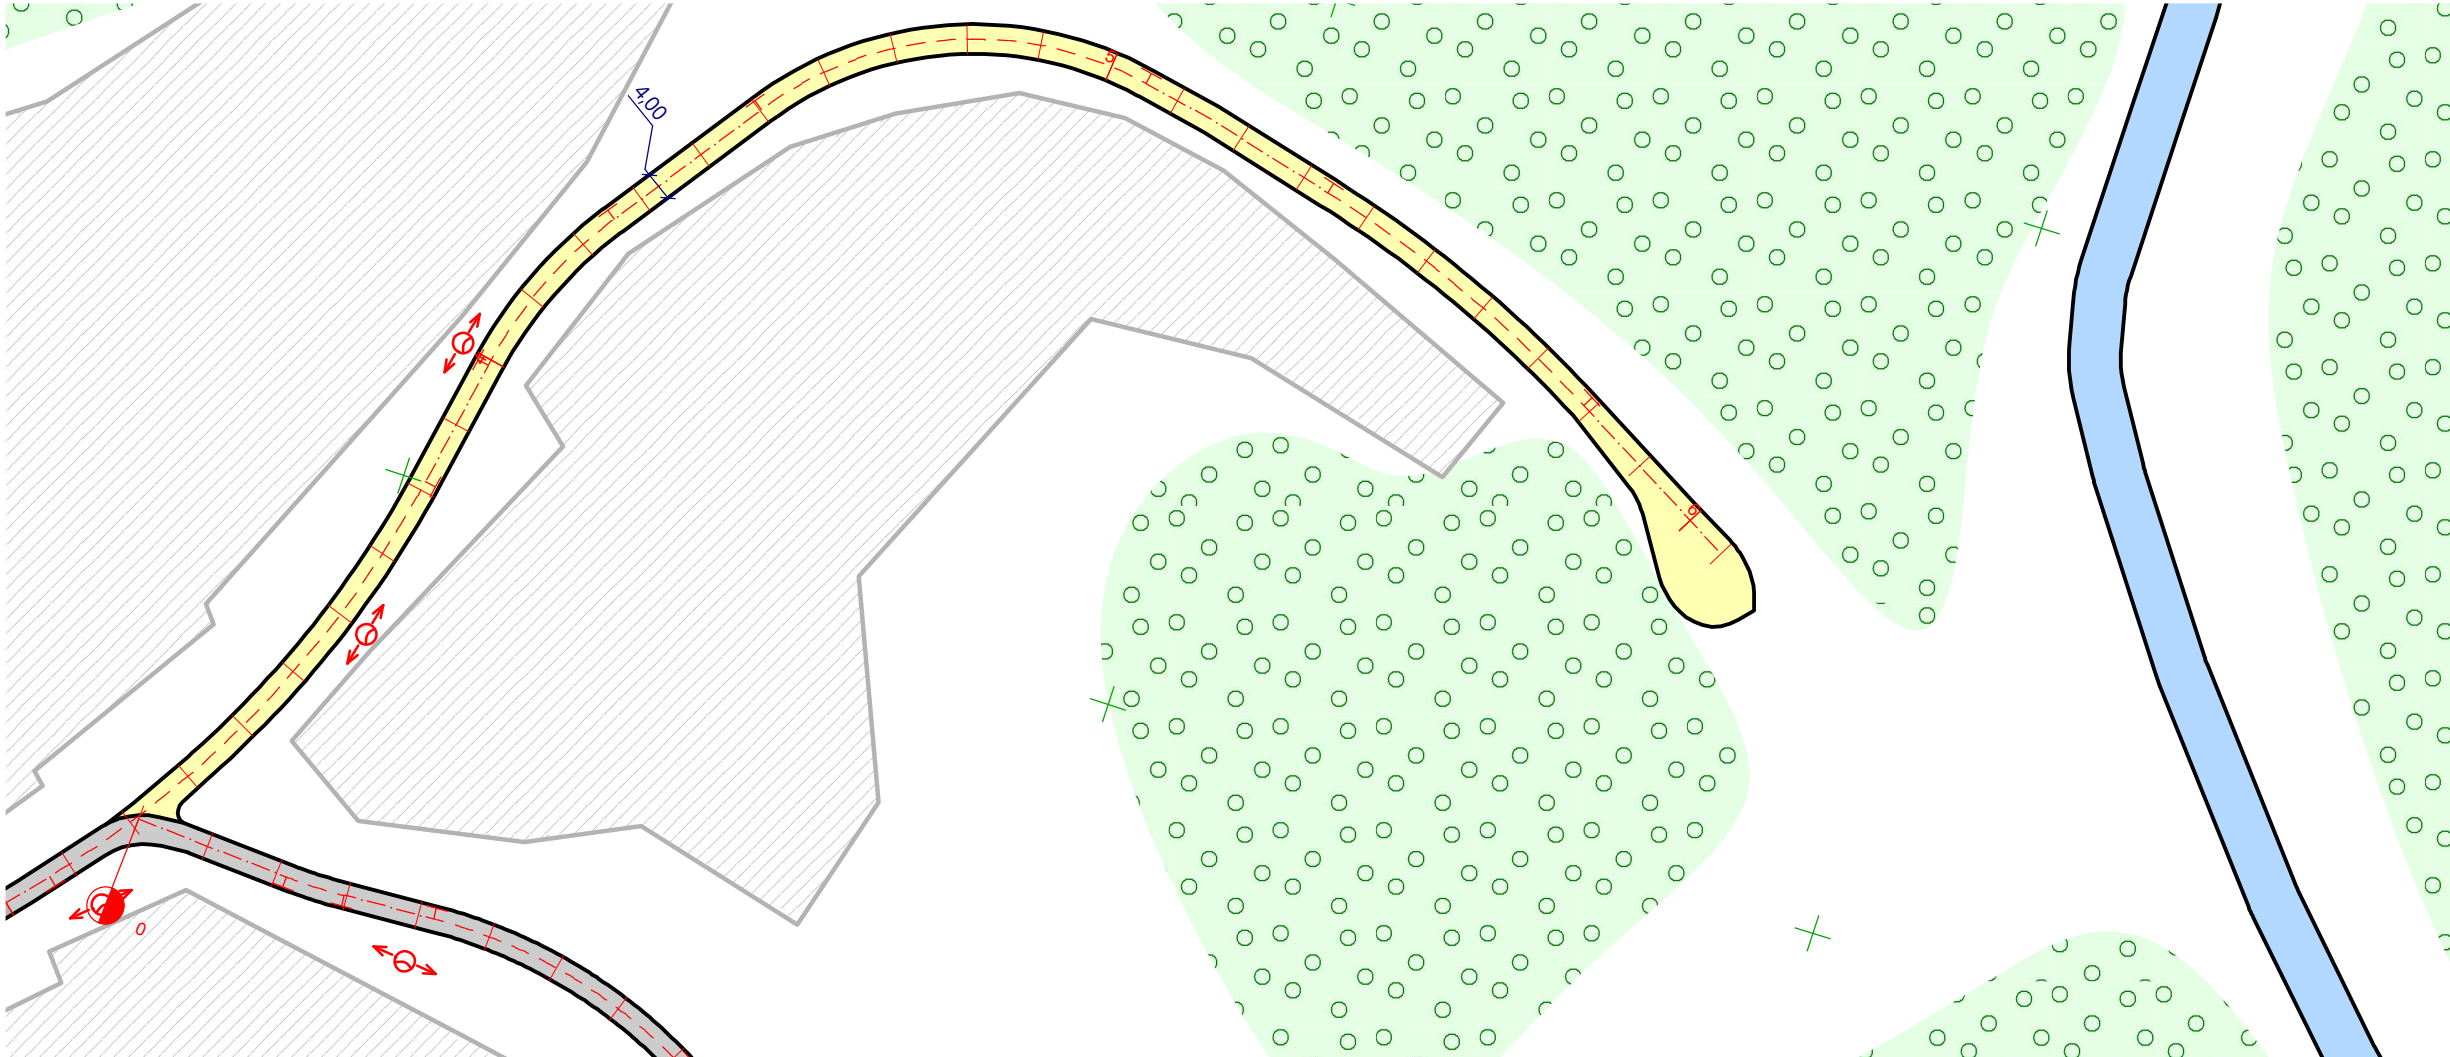

с. Коларово

КМ 1+300

Горизонтальная дорожная разметка справа	Осевая линия	
	1-я от осевой справа	
	2-я от осевой справа	
Дорожные ограждения и направляющие устройства справа		
Тротуары справа		
Необеспеченная видимость в прямом направлении		
Высота насыпи справа, м		До 1,0 м
Покрытие		ГПС