


Высота насыпи слева, м		До 1,0 м	
Необеспеченная видимость в обратном направлении			
Тротуары слева			
Дорожные ограждения и направляющие устройства слева			
Горизонтальная дорожная разметка слева	3-я от осевой слева		
	2-я от осевой слева		
	1-я от осевой слева		
Горизонтальные кривые		<div><div><div>024</div><div>R=50м y=25</div><div>046</div></div><div><div>107</div><div>R=90м y=22</div><div>142</div></div><div>130</div><div>30</div></div>	
Продольные уклоны, ‰			

Масштаб: М 1:1000

Проект организации дорожного движения
4. ул. Советская

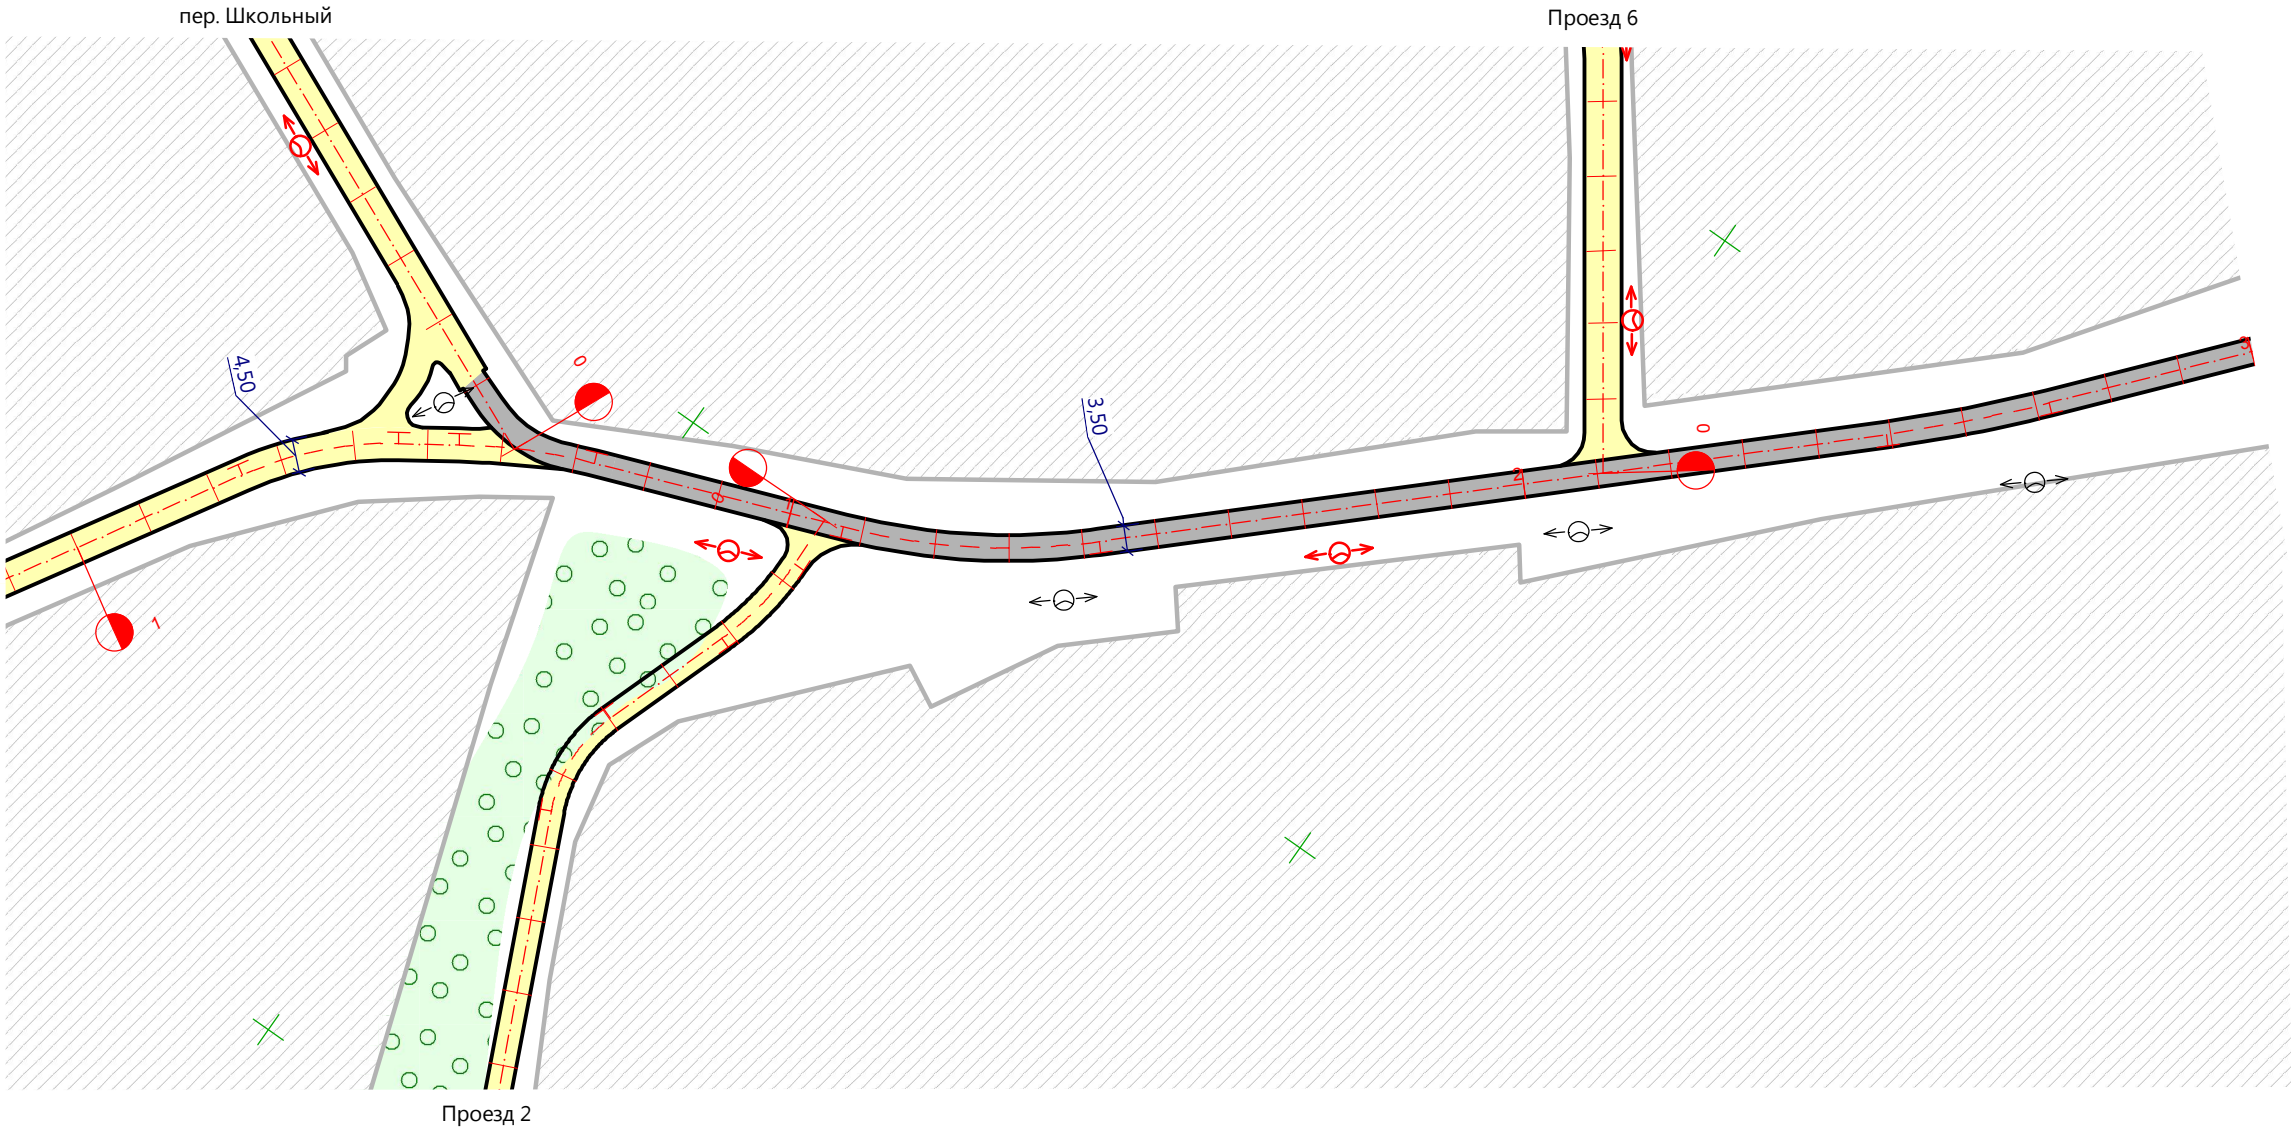

с. Коларово		КМ 0+990		КМ 1+300	
Горизонтальная дорожная разметка справа	Осевая линия				
	1-я от осевой справа				
	2-я от осевой справа				
Дорожные ограждения и направляющие устройства справа					
Тротуары справа					
Необеспеченная видимость в прямом направлении					
Высота насыпи справа, м		До 1,0 м			
Покрытие		ГПС		Плиты	