


Высота насыпи слева, м		До 1,0 м
Необеспеченная видимость в обратном направлении		
Тротуары слева		
Дорожные ограждения и направляющие устройства слева		
Горизонтальная дорожная разметка слева	3-я от осевой слева	
	2-я от осевой слева	
	1-я от осевой слева	
Горизонтальные кривые		
Продольные уклоны, ‰		

Масштаб: М 1:1000

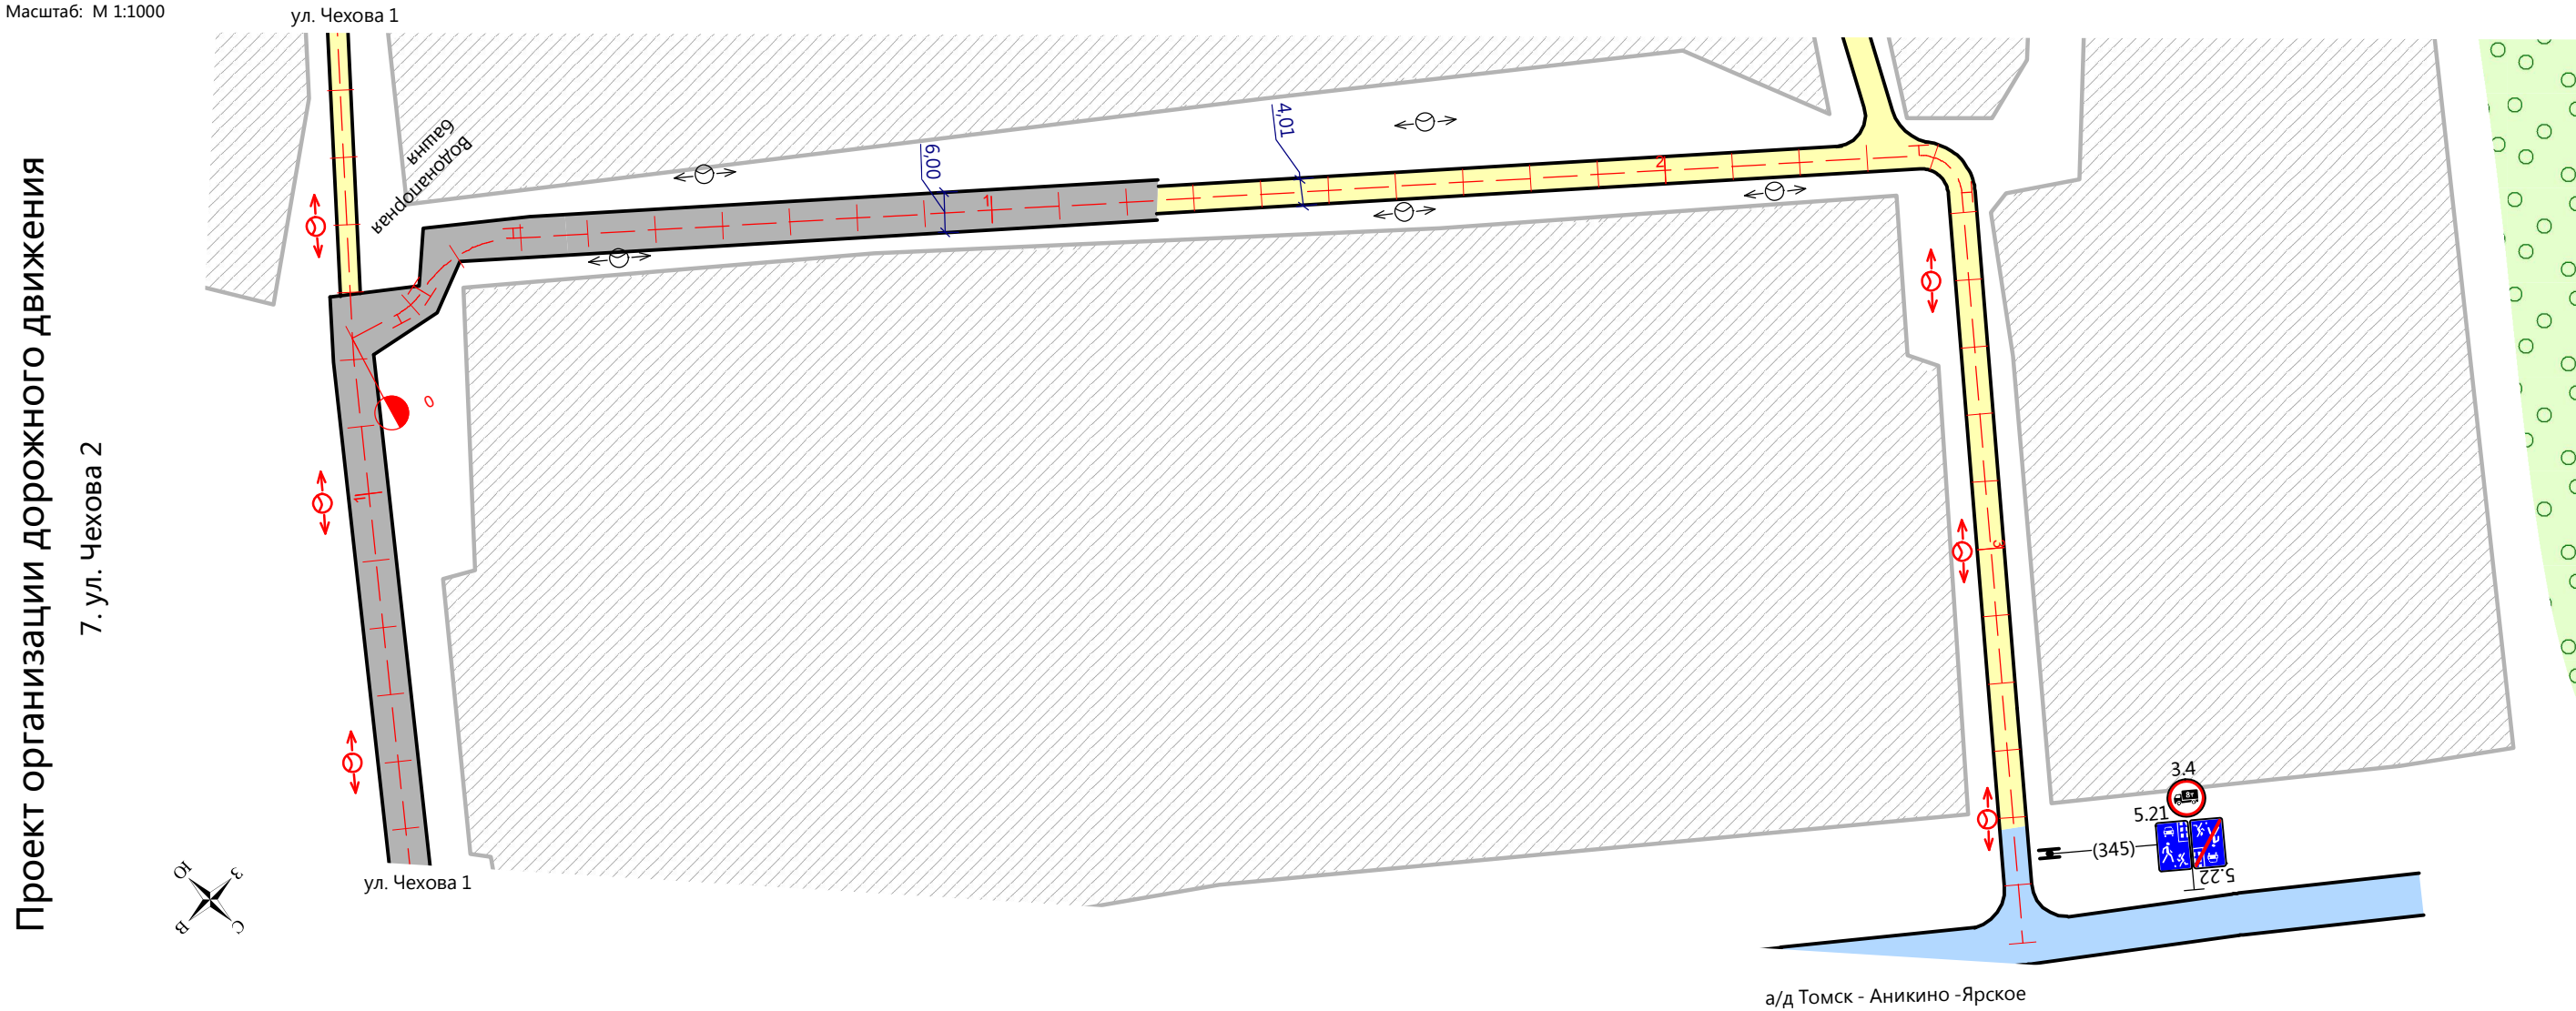

с. Яр		КМ 0+000	КМ 0+330
Горизонтальная дорожная разметка справа	Осевая линия		
	1-я от осевой справа		
	2-я от осевой справа		
Дорожные ограждения и направляющие устройства справа			
Тротуары справа			
Необеспеченная видимость в прямом направлении			
Высота насыпи справа, м			До 1,0 м
Покрытие		Плиты	ГПС