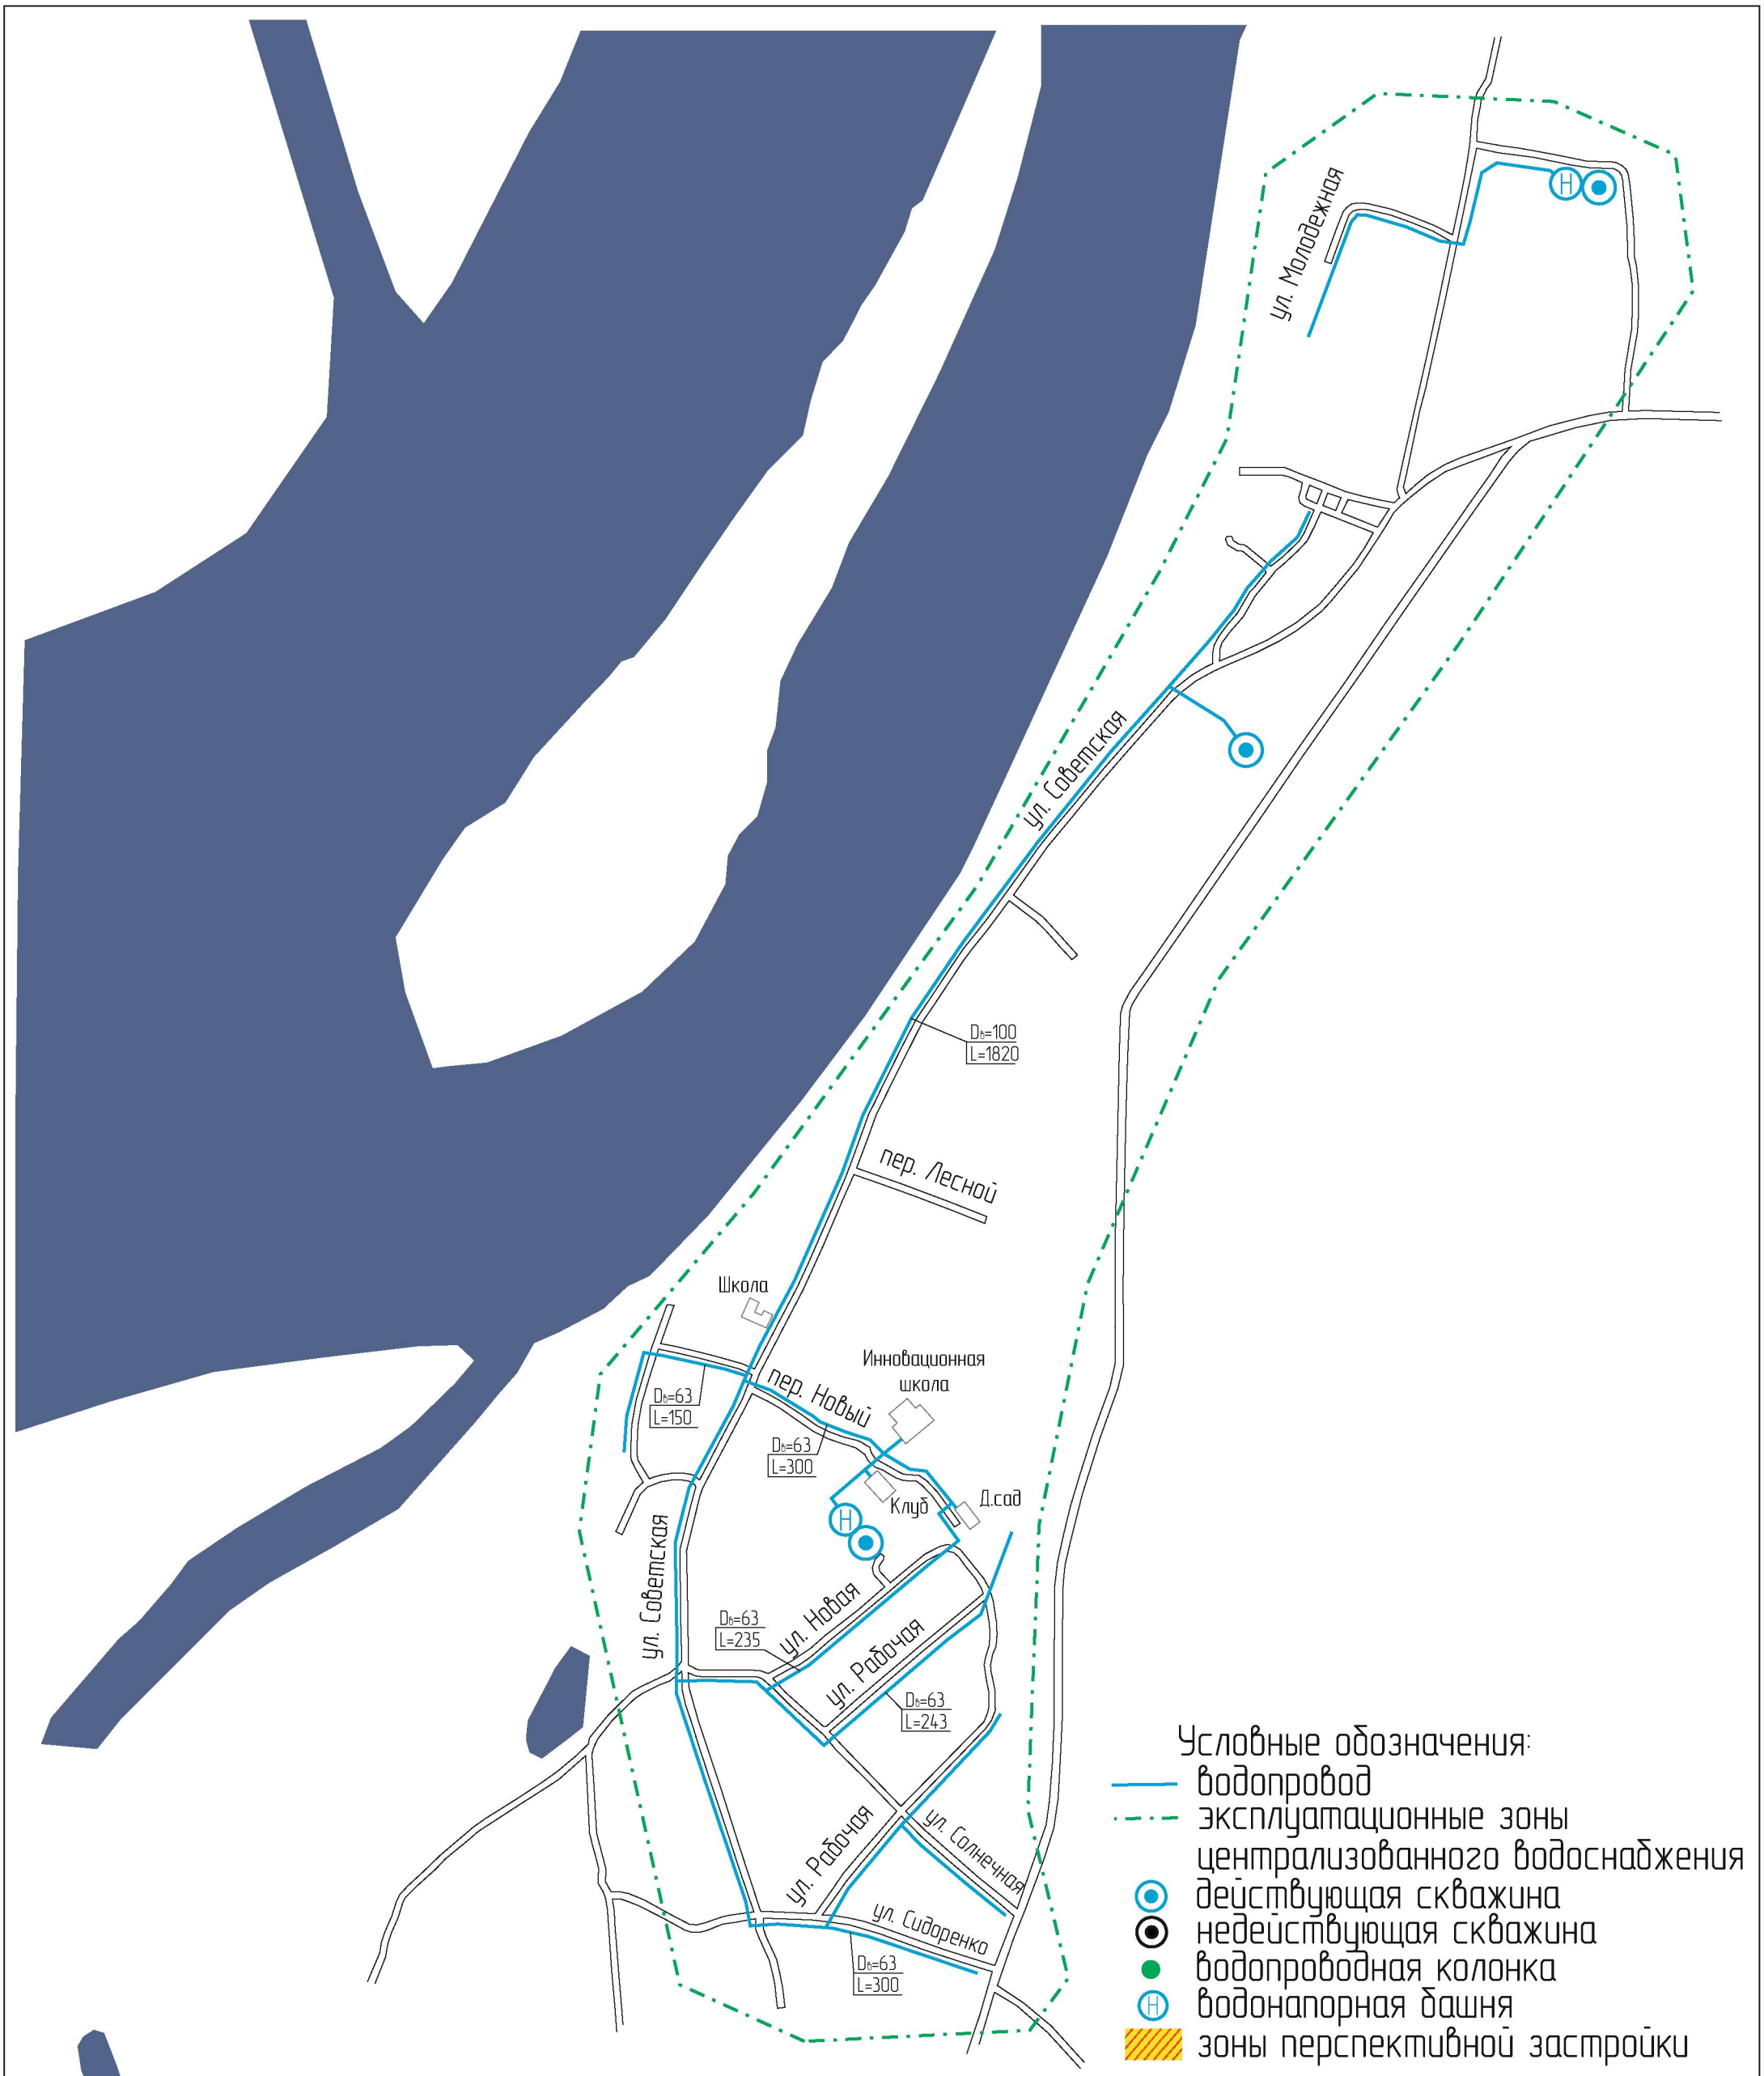

Условные обозначения:

- водопровод
- эксплуатационные зоны централизованного водоснабжения
- действующая скважина
- недействующая скважина
- водопроводная колонка
- водонапорная башня
- зоны перспективной застройки

*подключение потребителей к водопроводным сетям выполнено трубами Dв=25

					ПСВВ.ГЧ.015.001	
					Схема водоосназбжения и водоотведения Спасского СП	
Изм.	Лист	№ докум.	Подп.	Дата		
Разраб.		Атрошенко М.А.			с. Вершинино	Стадия: РД; Лист: 2; Листов: 5
Пров.		Марьясова О.В.				
					Схема водопроводных и канализационных сетей	ООО «ЛАРС Инжиниринг»